

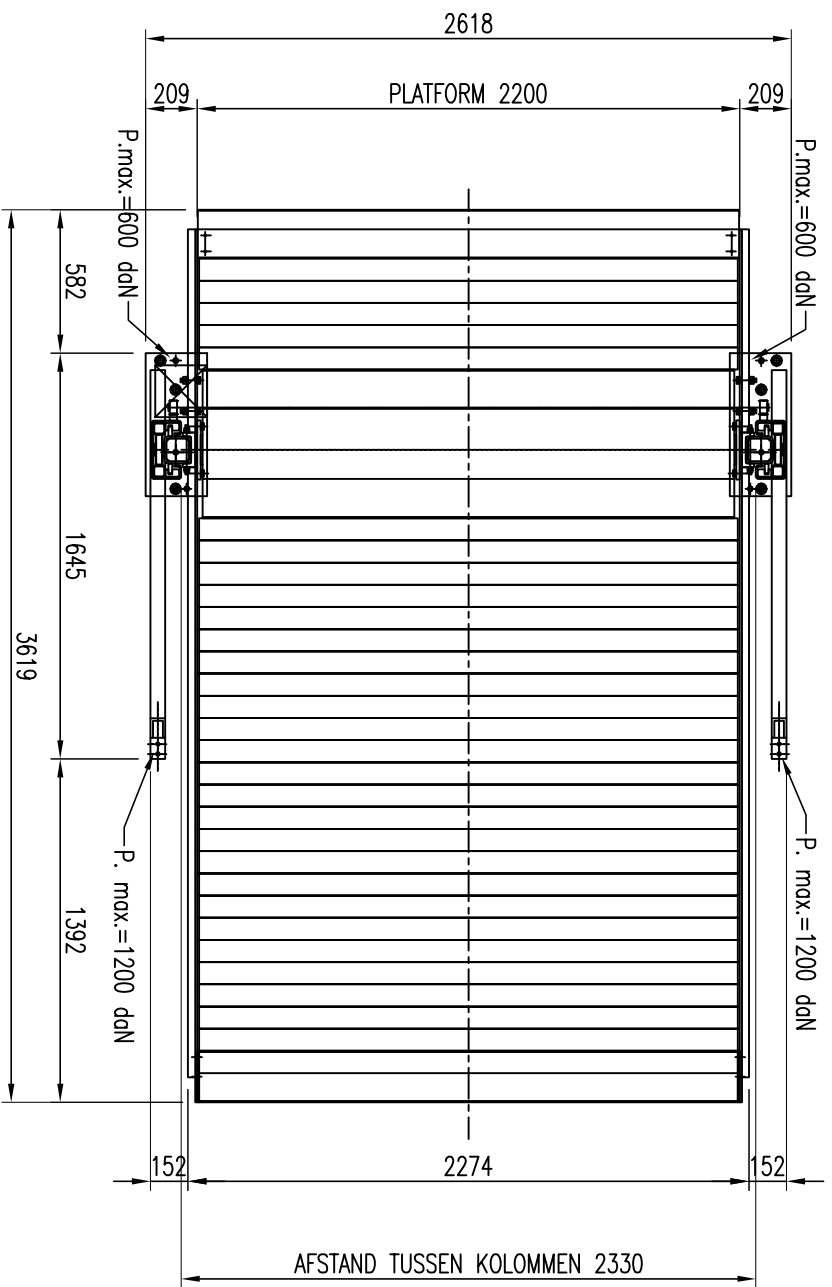


2500 KG

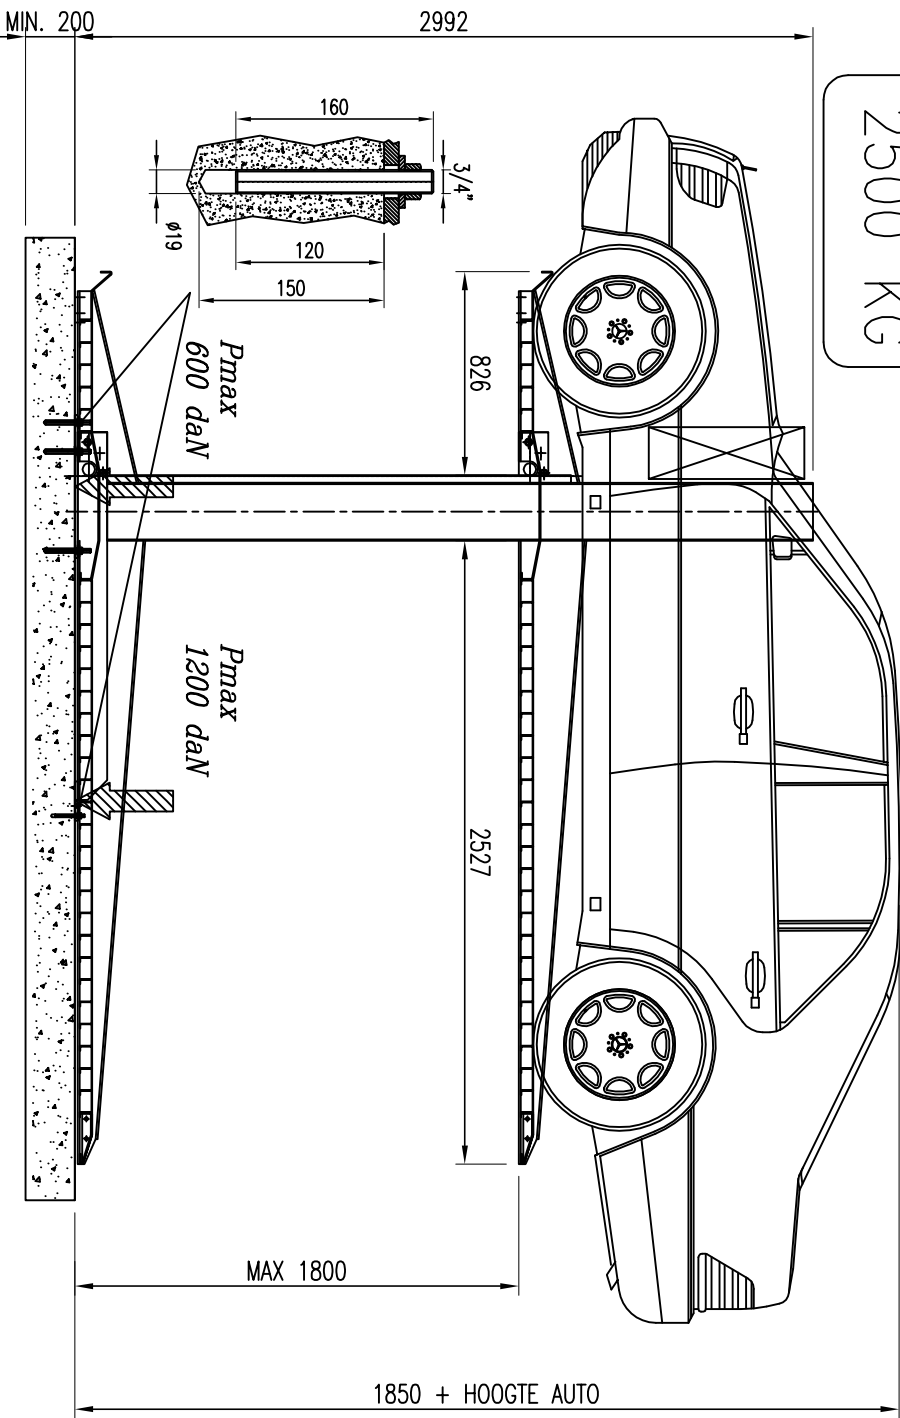

Betonsterkte: =250 Kg/cm²

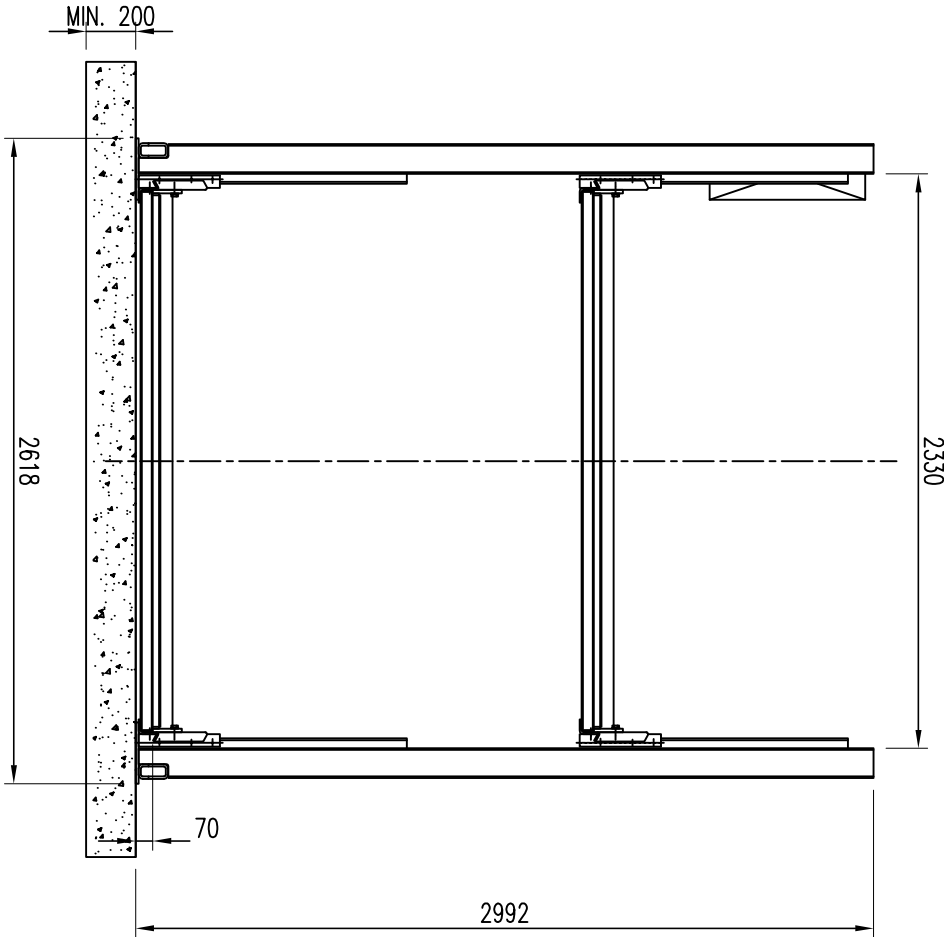

de tekeningen zijn indicatief en niet bindend.

AANTAL PARKEERPLAATSEN. (n°)		REV.	
MAXIMALE BELASTING (Kg.)		REFERENTIE:	
GETEKEND	DATUM	KLANT:	VOLTAGE (V.)
GECONTR.	NAAM	PLAATS INSTALLATIE:	FREQUENTIE (Hz.)
ACCOORD			

DEVENCO
 liftsystemen bv
 Postbus 209
 3870 CE Hoevelaken
 Tel.: 033-456 6631
 Fax: 033-455 3588
 E-mail: info@devenco.nl

MODEL

SNELHEID (m/s)